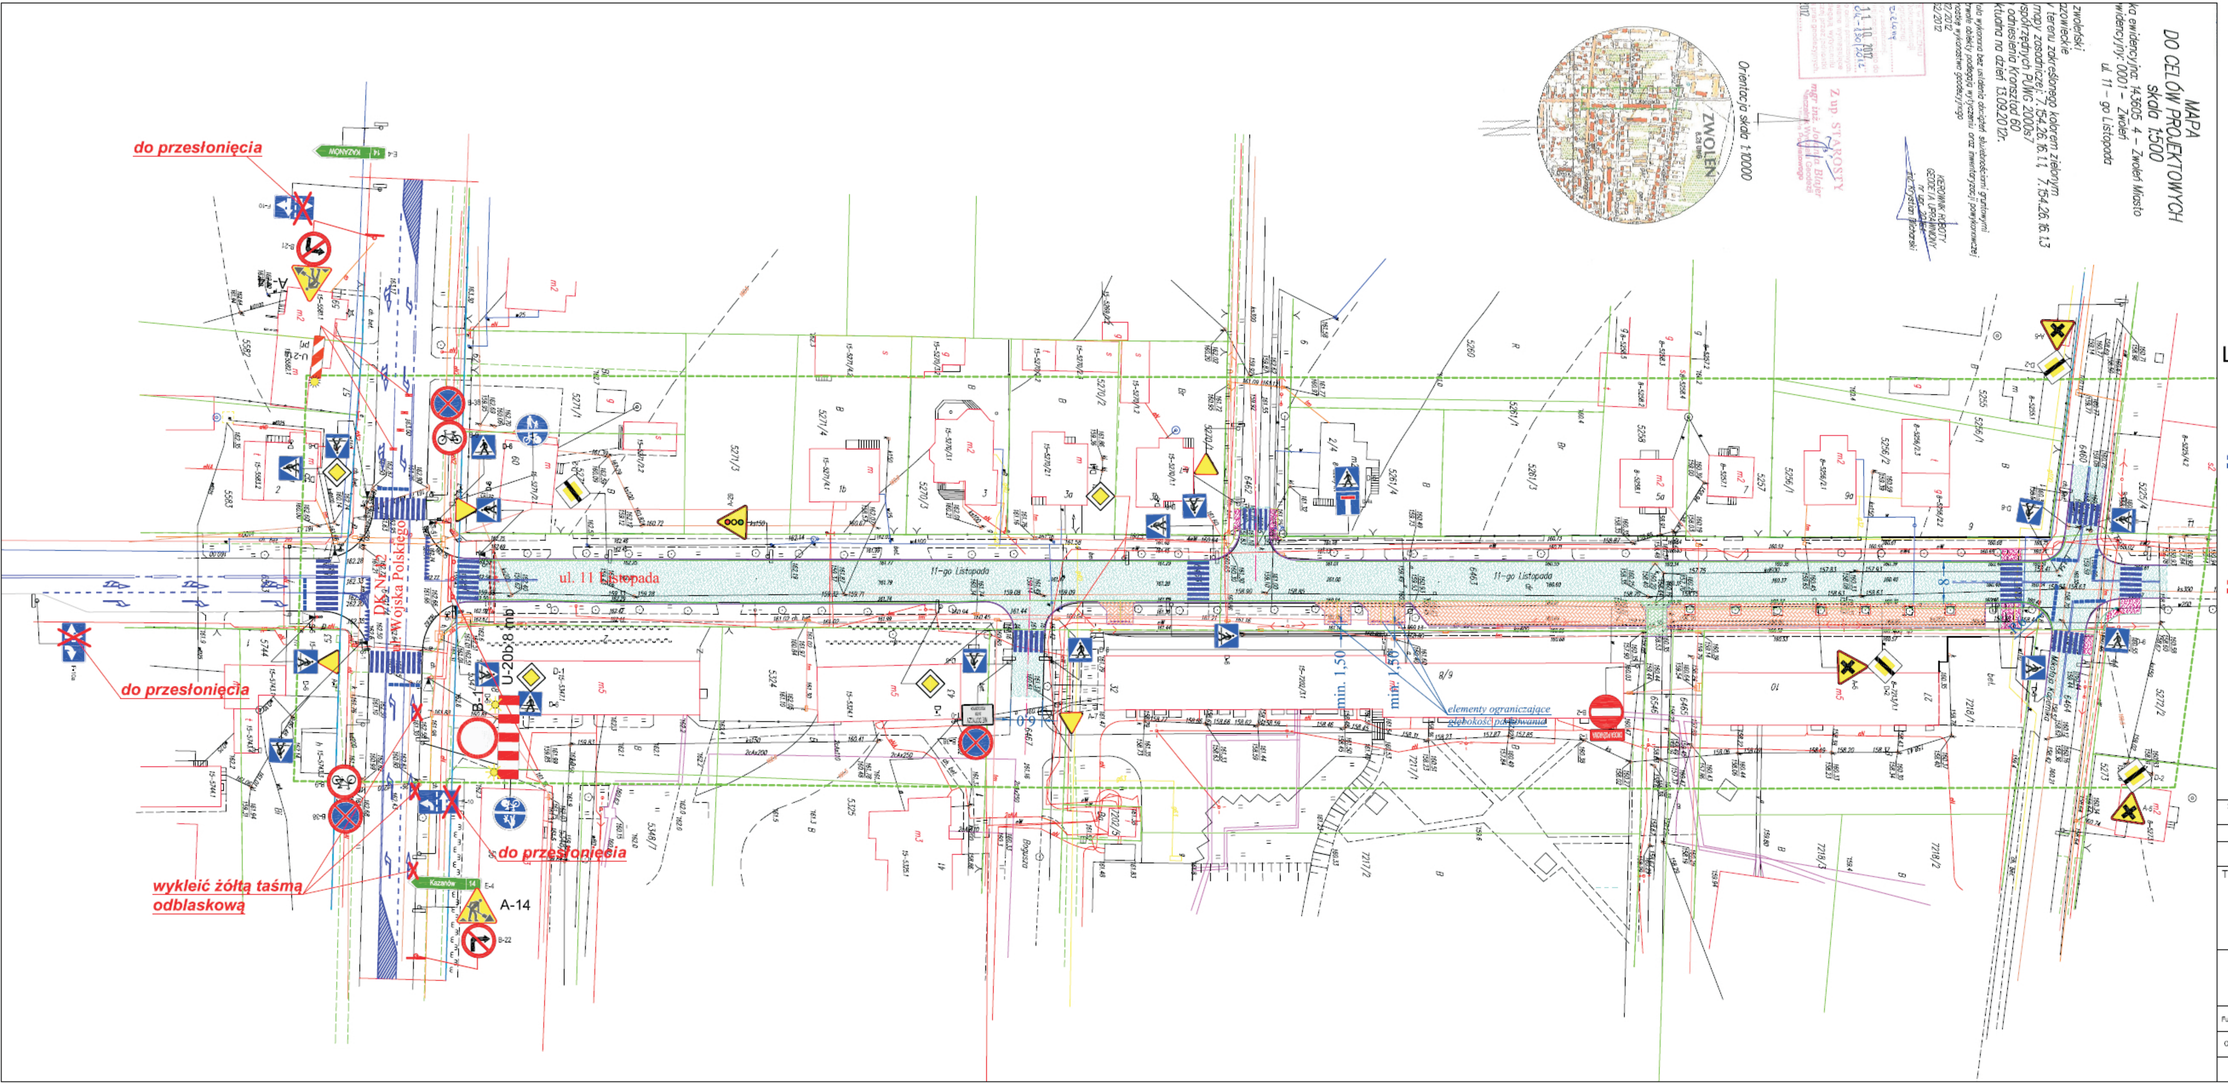

STOWARZYSZENIE INŻYNIERÓW I TECHNIKÓW KOMUNIKACJI RP
Oddział w Lublinie

INWESTOR: Gmina Lublin z/s Plac Łokietka 1, 20-950 Lublin

Nr umowy: 91/2012 z dnia 16 08 2012 | Nr rejestru: 16/2012

TEMAT:

Przebudowa ulicy 11 Listopada w Zwoleniu na odcinku o długości 300 mb od granicy pasa drogowego drogi krajowej nr 12 do skrzyżowania ulic Kopernika i Sienkiewicza.

Oznakowanie tymczasowe

Funkcja	Imię i Nazwisko	Podpis	Numer uprawnień	SKALA 1:500
Opracował	Tomasz Szokało			DATA październik 2012
				RYS. 4.