

Częściowe zmiany miejscowego planu zagospodarowania przestrzennego gminy Zwolen
dla obszaru o funkcji mieszkaniowej, jednorodzinnej, zlokalizowanego w miejscowości Podzagajnik
Skala 1 : 1 000

Załącznik graficzny nr 1

do uchwały Nr/2010 Rady Miejskiej w Zwoleniu

z dnia

obr. Podzagajnik dz.553/4; 553/6 ark.2

gm. Zwolen
skala 1: 1000


sekcja 134.242.092;-094.

Mapa do celów projektowych aktualna w granicach lokalizacji na dzień 27.08.2010r.


USŁUGI GEODEZYJNE
A.M.W. GEO-POMIAR s.c. Marian Macharczyk
Kucharczyk M., Poleć S. Radom, ul. Katowicza 8
ul. Wojska Polskiego 5, paw. 4 tel. 0 607 981 966
61-000 Zwolen, tel/fax (048) 676 39 67 ul. nr 1262

STAROSTWO POWIATOWE W ZWOLENIU
Powiatowy Ośrodek Dokumentacji
Geodezyjnej i Kartograficznej
W obszarze oznaczonym linią
dokonano aktualizacji treści mapy zasadniczej.
Dokumenty z pomiaru uzupełniającego przyjętego do
zasobu powiatowego w dniu
i zawiadoniono pod nr
Niniejsza mapa może służyć do celów projektowych.
Projektowane obiekty budowlane wymagające
pozwolenia na budowę podlegają wytyczeniu
i inwentaryzacji powykonawczej przez jednostki
uprawnione do wykonywania prac geodezyjnych.
Zwolen, dnia

Z up. STAROSTY
Lidia Kwapisiewicz
GEODETA

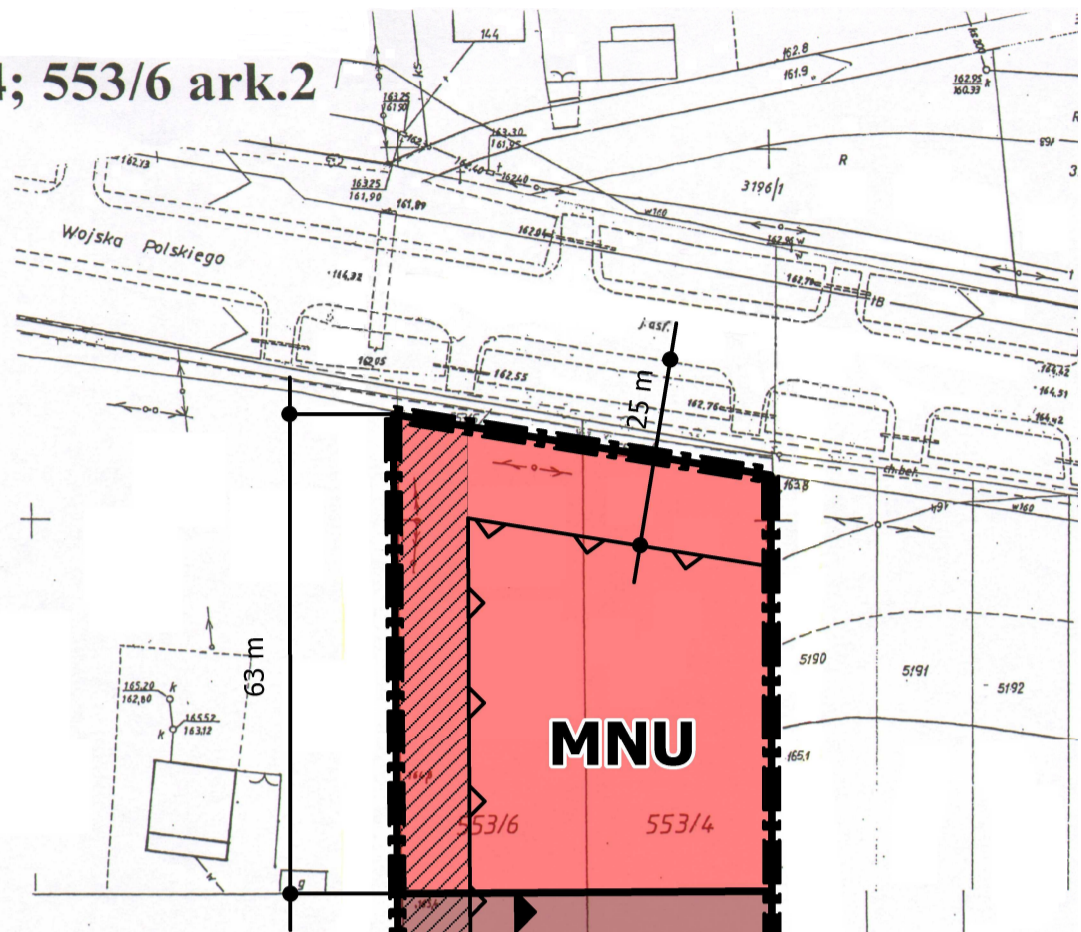


Legenda	
Oznaczenia	Ustalenia planu
Granice i linie rozgraniczające	
	Granica opracowania
	Linie rozgraniczające tereny
	Orientacyjne linie podziałów własnościowych
Przeznaczenie terenu	
	Teren zabudowy mieszkaniowo-usługowej
	Teren zabudowy mieszkaniowej jednorodzinnej
Linie zabudowy	
	Obowiązujące linie zabudowy
	Nieprzekraczalne linie zabudowy
Inne oznaczenia	
	Strefa lokalizacji projektowanej drogi wewnętrznej

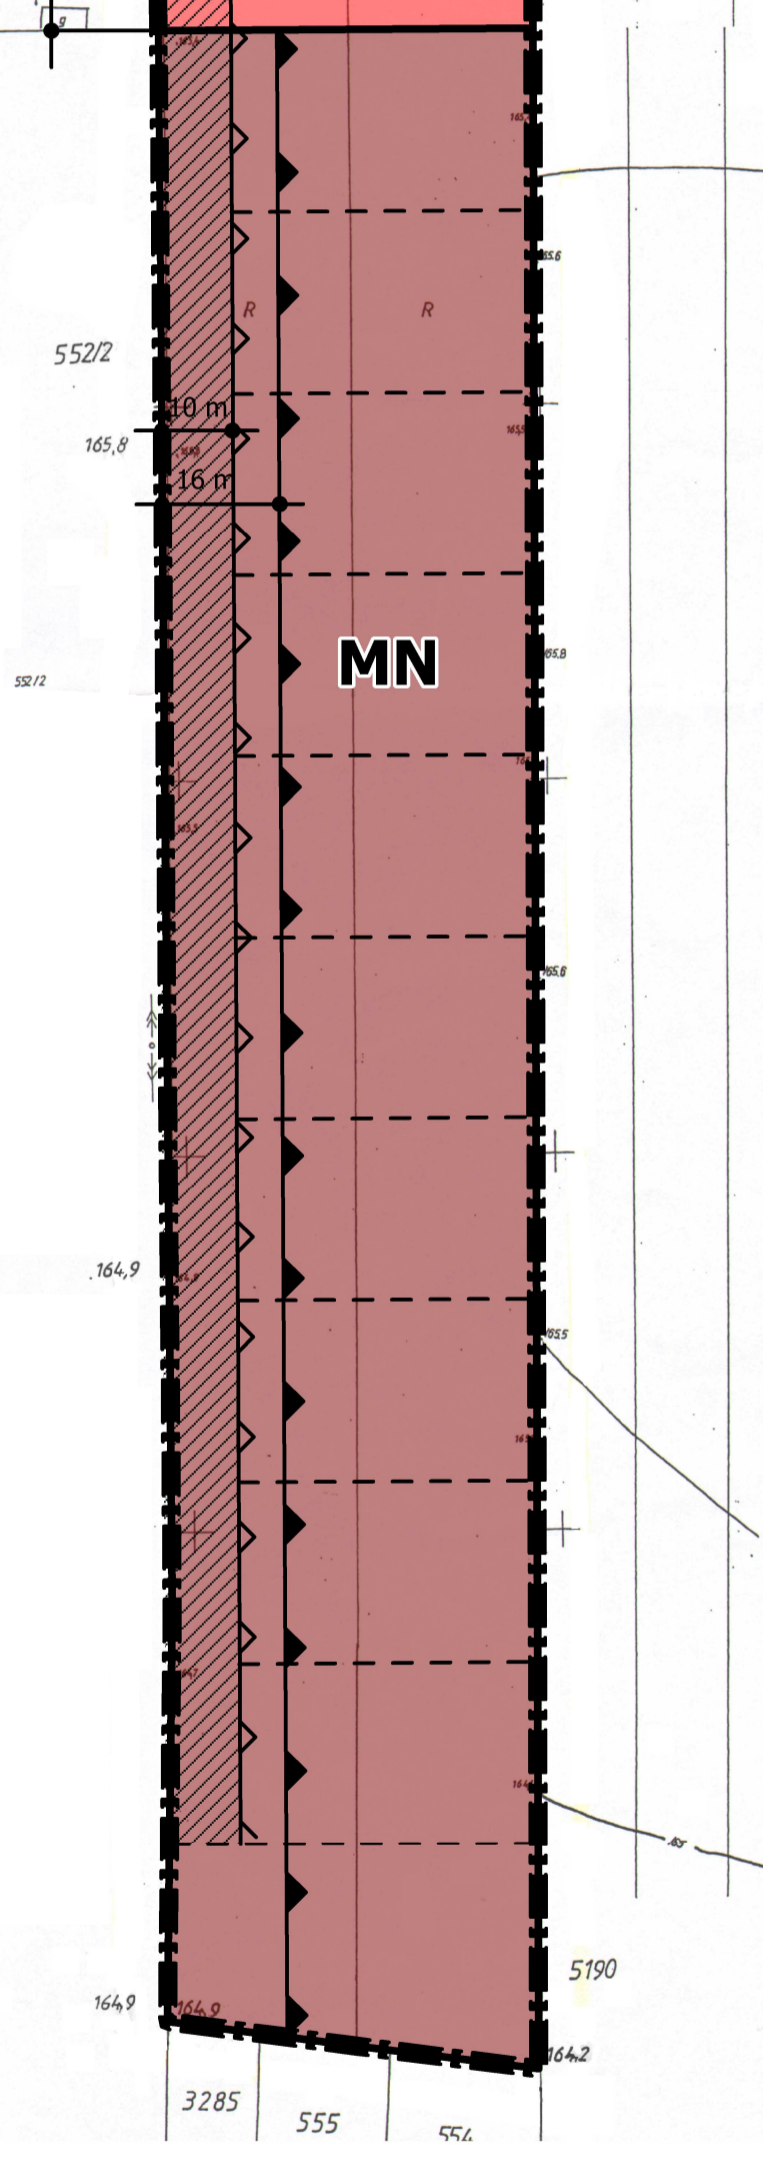

Wyrys ze Studium uwarunkowań i kierunków zagospodarowania przestrzennego gminy Zwolen (ze zmianami).

Fragment objęty zmianami planu.

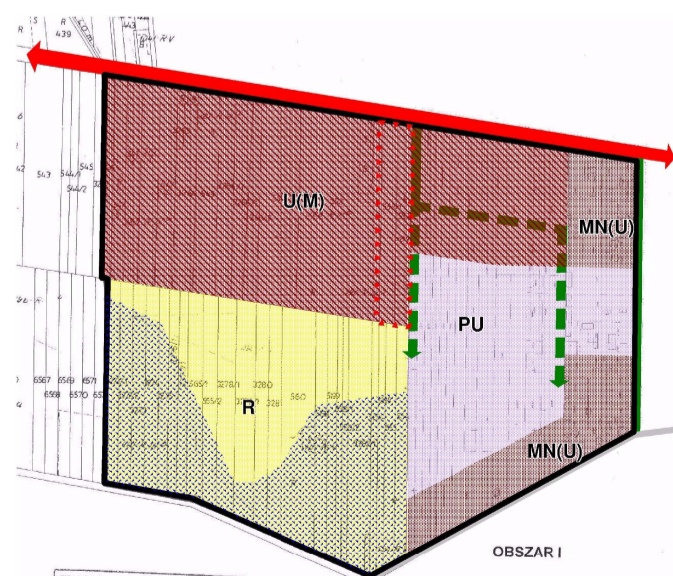

Oznaczenia	Ustalenia planu
	Granice opracowania
	Linie rozgraniczające tereny
	Orientacyjne linie podziałów własnościowych
Przeznaczenie terenu	
	Teren zabudowy mieszkaniowo-usługowej
	Teren zabudowy mieszkaniowej jednorodzinnej
Linie zabudowy	
	Obowiązujące linie zabudowy
	Nieprzekraczalne linie zabudowy
Inne oznaczenia	
	Strefa lokalizacji projektowanej drogi wewnętrznej

STAROSTWO POWIATOWE W ZWOLENIU
Powiatowy Ośrodek Dokumentacji
Geodezyjnej i Kartograficznej
W obszarze oznaczonym linią
dokonano aktualizacji treści mapy zasadniczej.
Dokumenty z pomiaru uzupełniającego przyjętego do
zasobu powiatowego w dniu
i zawiadoniono pod nr
Niniejsza mapa może służyć do celów projektowych.
Projektowane obiekty budowlane wymagające
pozwolenia na budowę podlegają wytyczeniu
i inwentaryzacji powykonawczej przez jednostki
uprawnione do wykonywania prac geodezyjnych.
Zwolen, dnia

Z up. STAROSTY
Lidia Kwapisiewicz
GEODETA